


一階平面図 S 1 : 80

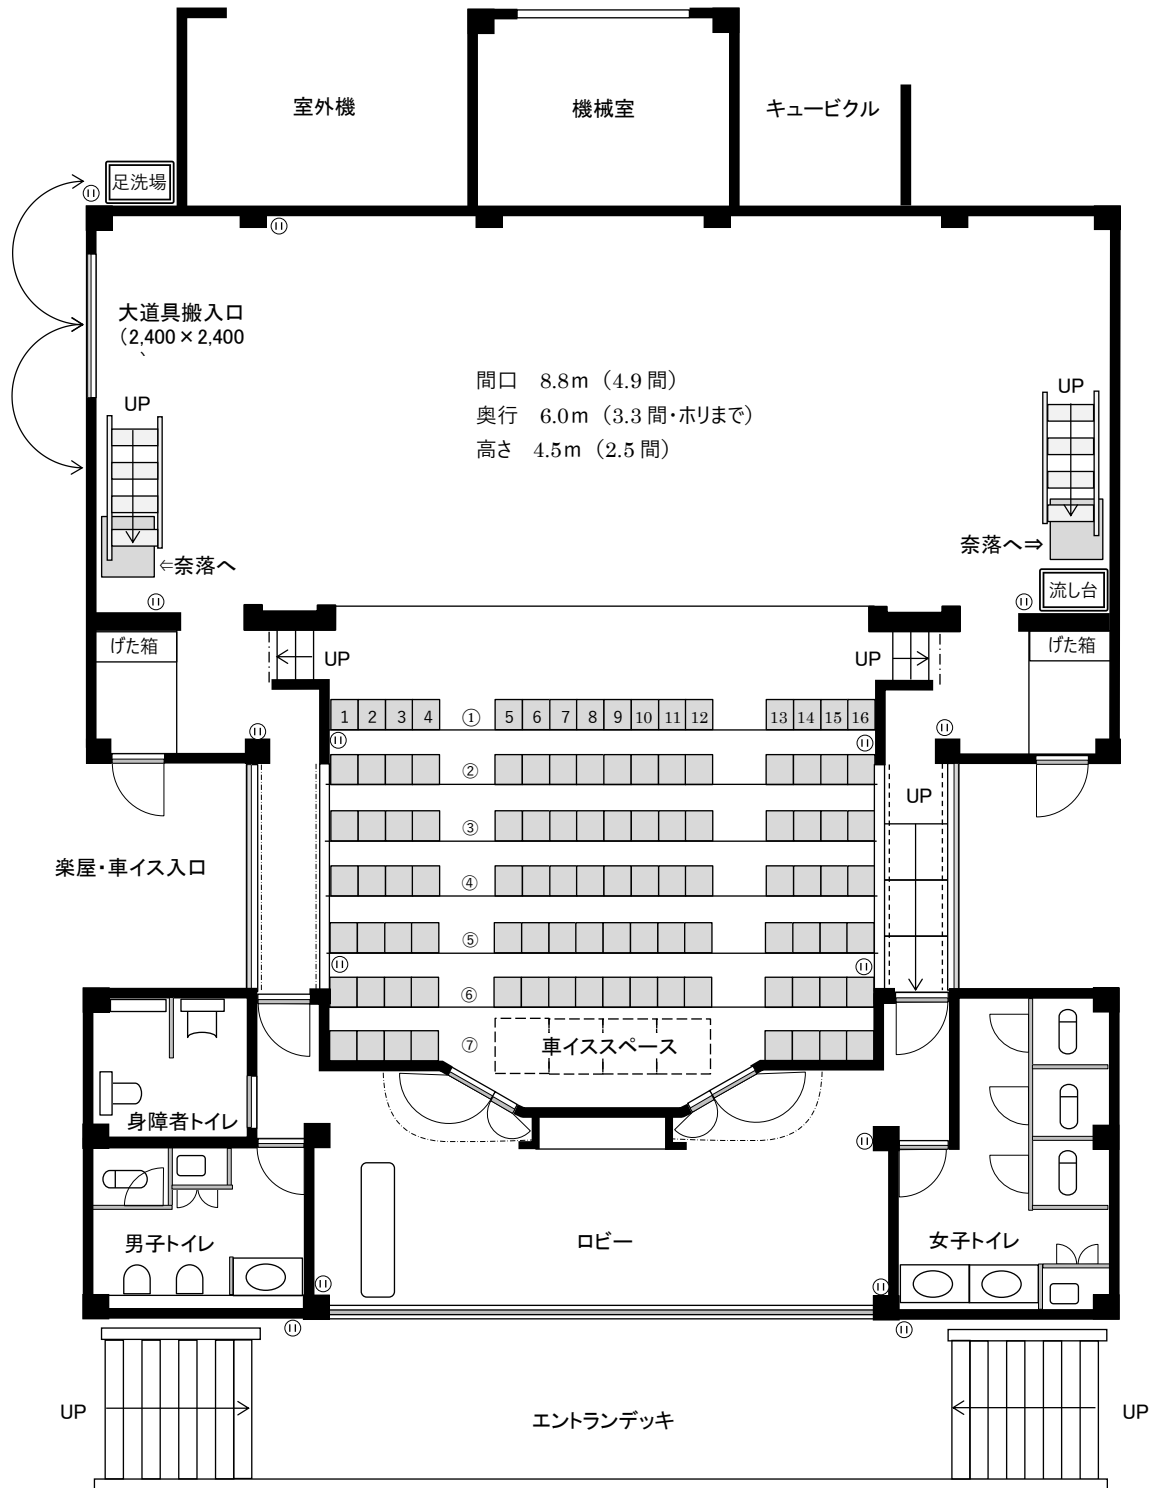

〈備考〉

- ・客席数は、108席（車イス4台含む）です。
- ・舞台の上手～下手の異動は、奈落を利用できます。
- ・客席の最前列及び二列目の座席は、可動式です。

〈凡例〉

- ⑩ : コンセント (100V)
- - - - : 暗幕



しいの実 シアター